

Azienda per il Diritto agli Studi Universitari
TERAMO

Presidente ADSU:
Dott. Paolo Berardinelli

Progettista:
Arch. Antonio Sorgi
(Direttore ADSU Teramo)

R.U.P. (Responsabile unico procedimento):
Geom. Severino Di Donato

Collaboratori alla progettazione:
Ing. Simone Di Giovanni
Arch. Ludovica Di Saverio
Arch. Stefano Iacovoni
Ing. Mirko Martello

Collaboratori per l'amministrazione ADSU:
Dott. Cantarelli Fabrizio
Dott.ssa Cristina Della Ripa
Dott.ssa Laura Angeloni
Dott. Marco Di Filippo

Per la microzonazione sismica:
Geologo Marcello Catalagna

Per l'antincendio:
Ing. Vittorino Massacese

Archeologa:
Archeologa Iolanda Piersanti

Hanno collaborato:

ENEA
digitecno
DdA
Dipartimento di Architettura e Urbanistica
Dipartimento di Ingegneria

GET

NUOVA RESIDENZA UNIVERSITARIA - Teramo

Un progetto universale, sostenibile e sicuro per la "rigenerazione e tutela di beni culturali"

Antonio SORGI
n. 177
Skt. A/a
Architetto

B 2 3 7 TAV
Progetto prospetti e sezioni
scala 1:200

Comparto	Descrizione	Stato progetto	Data emissione	Motivazione
Intervento A	Tavola	Definitivo	02/05/2017	D.M. n.937/2016

Revisione	Data	Nota emissione	Verifica	Approvazione
0	02/05/2017	D.M. n.937/2016	✓	Del. CDA 04/03/2017


Stato di progetto - Prospetto lato Viale Cruciolli

1 : 200




Stato di progetto - Prospetto lato dir. Montorio al V.

1 : 200

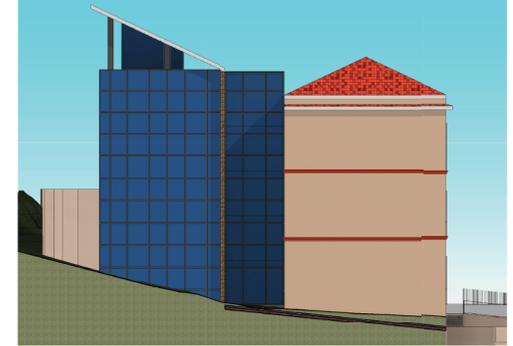


Stato di progetto - Prospetto lato dir. Piazza Garibaldi

1 : 200

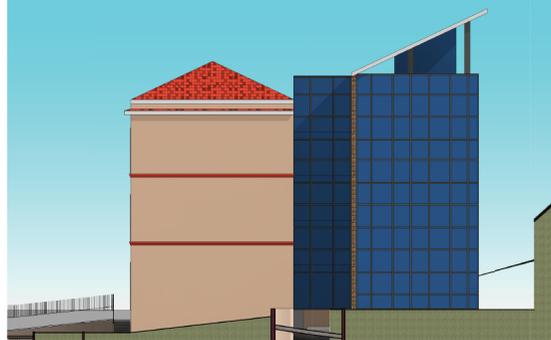


Stato di progetto - Prospetto lato Viale Camillo Benso - Via IV Novembre

1 : 200

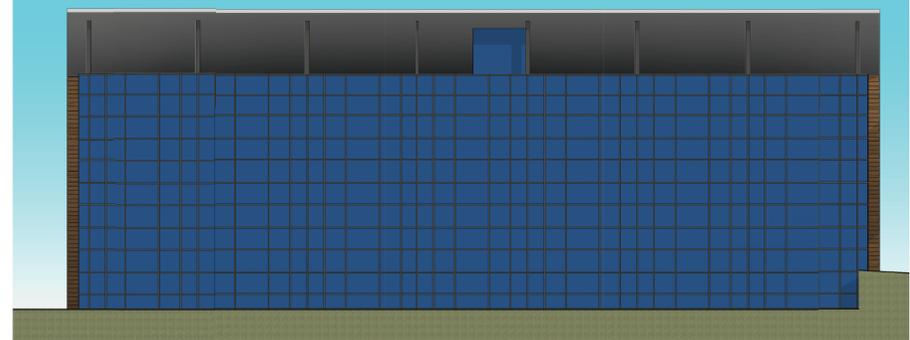

Stato di progetto - Sezione longitudinale

1 : 200

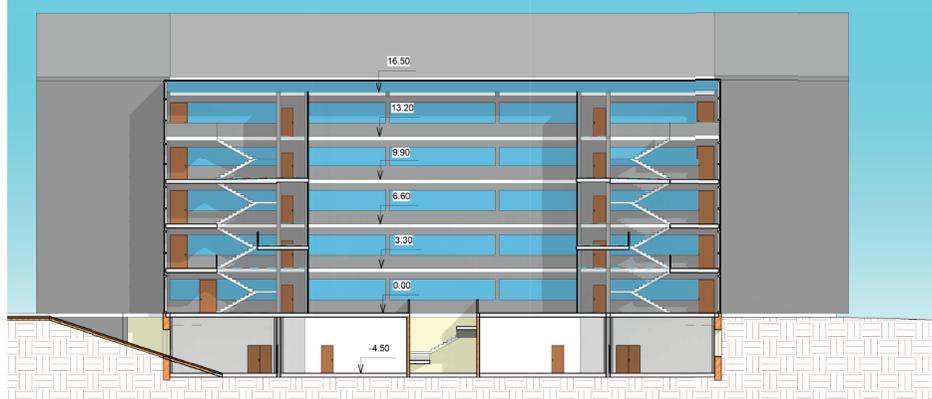

Stato di progetto - Sezione trasversale

1 : 200

